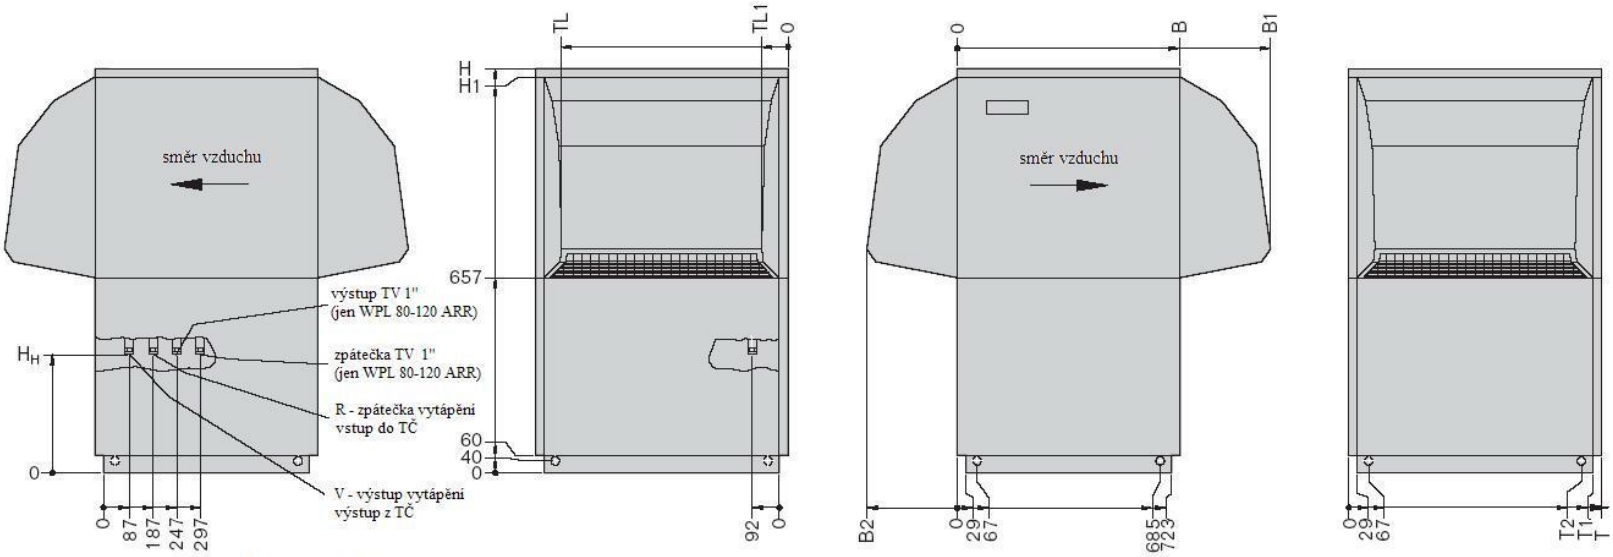

Plán základu

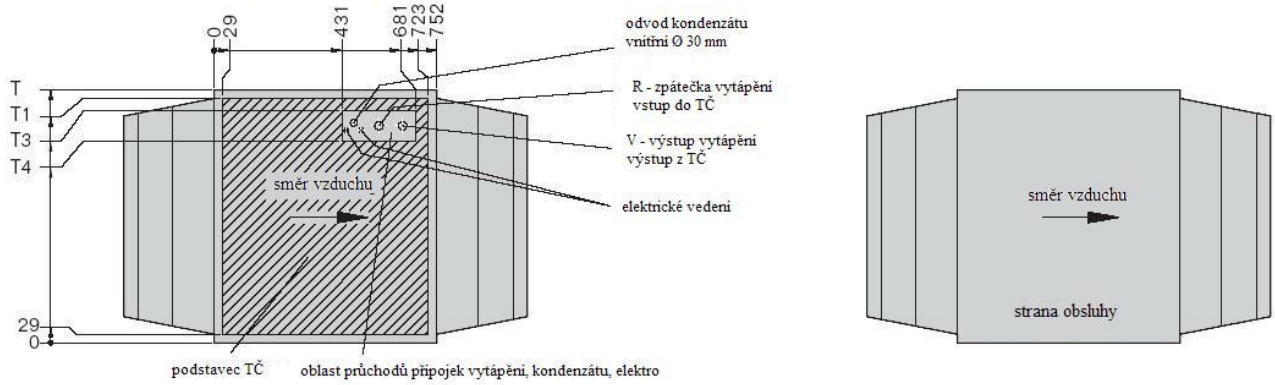
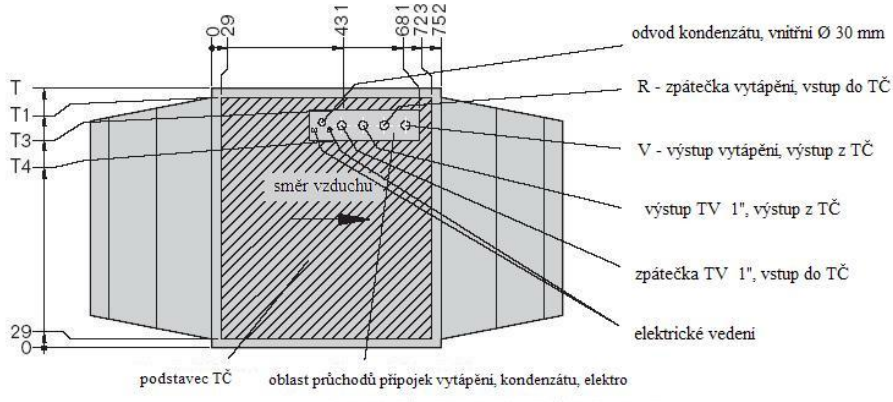
Plán základu WPL 80-120 ARR